WELAND ALUMINIUM AB
This document must not be copied without our written permission and the contents thereof must not be imparted to a third party nor be used for any unauthorized purpose. Contravention will be prosecuted.

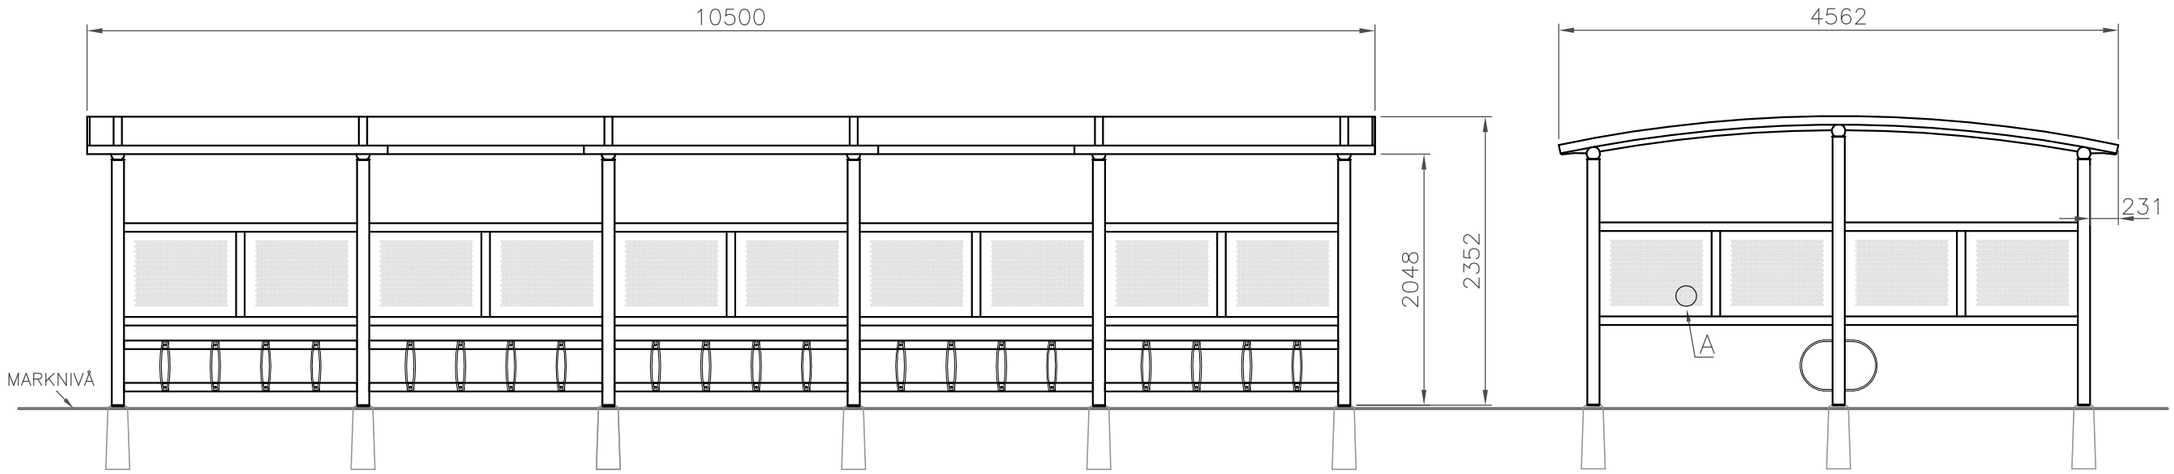

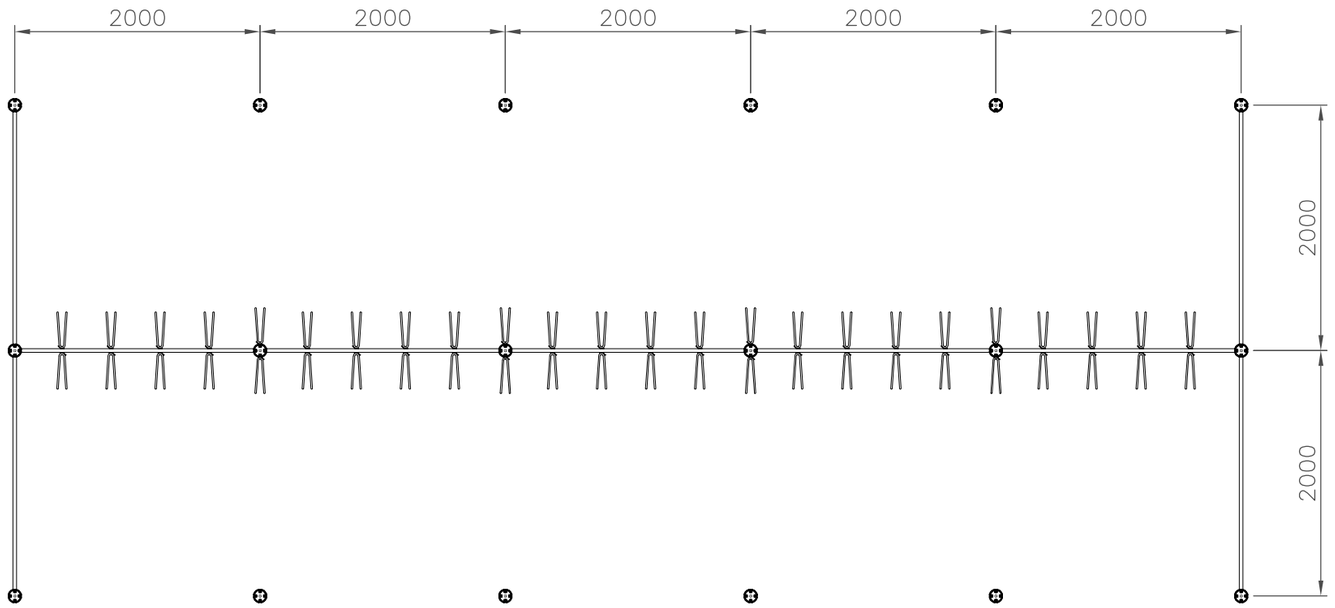

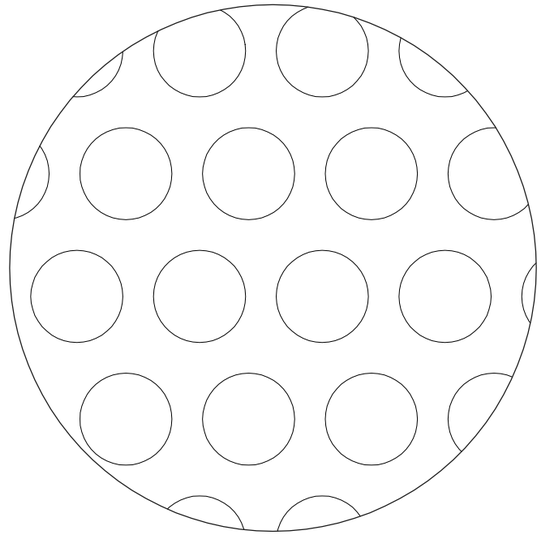

DETALJ A SKALA 1:1

–	–	–	–	–	–
Det.nr	Ant.	Benämning	Material	Mod.nr.ämne dimension	Anm.

Konstr. –	Ritad AÅ	Kop. –	Kontr. –	Stand. –	Format A3	Skala 1:50	Generell tolerans –

OMNI TRAFIKMILJÖ
BJÖRNSTORPSVÄGEN 2 TFN 0472-44500
342 30 ALVESTA FAX 0472-40029

YMER 5 DUBBELT CYKELSKYDD
24+24 (48) PLATSER
PÅ BTG-PLINT

Objektnummer	Datum
–	20121113

Ritningsnummer	Rev.
YMER 5 DUBBEL	

Nr.	Ant.	Ändring och/eller medd.-nr	Datum	Inf.	Godk.